









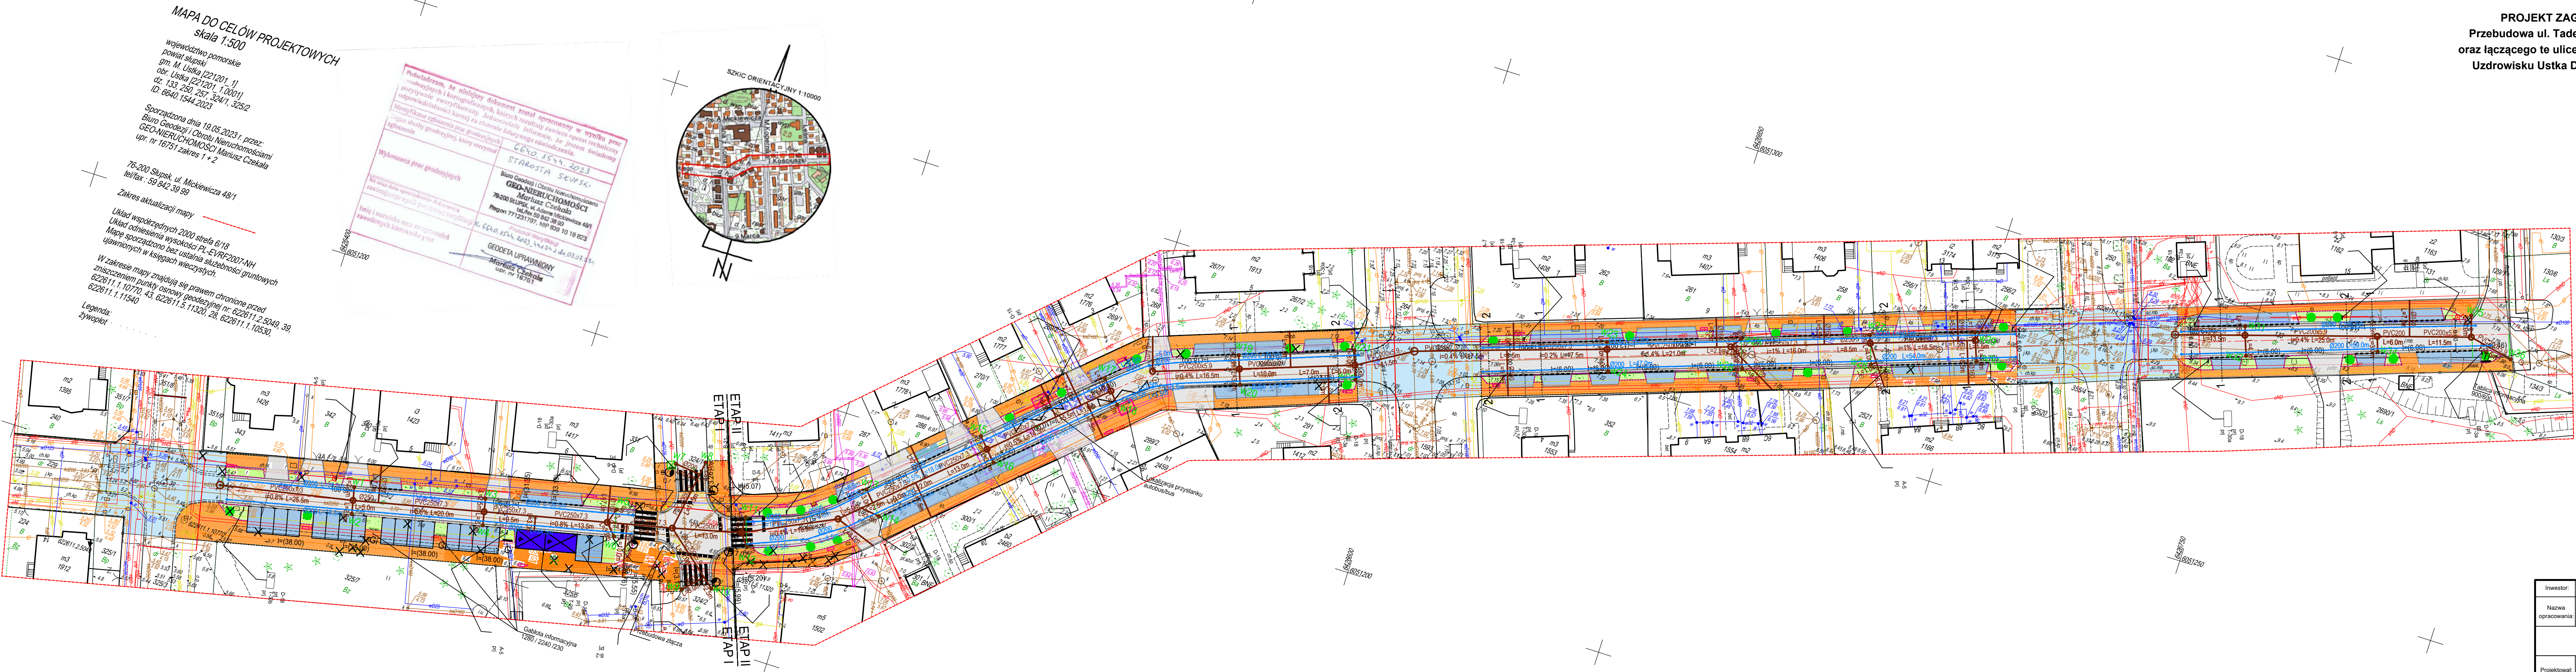

 





PROJEKT ZAGOSPODAROWANIA TERENU
Przebudowa ul. Tadeusza Kościuszki, ul. Plac Wolności
oraz łączącego te ulice skrzyżowania z ulicą Jana z Kolna w
Uzdrowisku Ustka DZ. NR 133, 257, 324/1, 324/2, 325/2
skala 1:500



	OPRACOWANIE KWARTALNE:
	GRUPA OPERACYJNA:
	OSOBY WYKAZUJĄCE Z OPRAWNOŚCIĄ:
	ZJAWNOŚĆ: - POWIERSZENIA DO 18 750zł (ETAP 1 - 171 000zł ETAP 2 - 27000zł)
	CHOROBY: - POWIERSZENIA DO 1700 750zł (ETAP 1 - 161 000zł ETAP 2 - 1700 000zł)
	MEZJACA PAROWOZOWA - 41 tys. - POWIERSZENIA DO 80 250zł (ETAP 1 - 207 200zł ETAP 2 - 41527 / 540 00zł)
	TEREN WIELKOPROJEKTOWY UCIEK W OGRÓDZIE: - POWIERSZENIA DO 18 750zł (ETAP 1 - 171 000zł ETAP 2 - 280 000zł)
	MEZJACA PAROWOZOWA DLA NIEPODROGOWYCH - 3 tys. - POWIERSZENIA DO 41 400zł (ETAP 1)
	ZESTAWY LAMPY / MEZJACA DO WYKONYWANIA PRACOWNIKÓW ETAP 1 - 207 200zł ETAP 2 - 415 270zł
	CELNIENIE ZŁOŻE TERENOWE I WIELKOPROJEKTOWE:
	TERENOWE WYKONYWANIE PRACOWNIKÓW
	TERENOWE WYKONYWANIE PRACOWNIKÓW
Nazwa opracowania:	Przebudowa ul. Tadeusza Kościuszki, ul. Plac Wolności oraz łączącego te ulice skrzyżowania z ulicą Jana z Kolna w Uzdrowsku Ustka DZ. NR. 133, 257, 324/1, 324/2, 325/2
Branża teleinżynierska	
Projektował:	mgr inż. Roman Glander nr upr. KUP/0168/PWOT/06 spec. teleinżynierska
Treść rysunku: Projekt zagospodarowania terenu	
Opracował:	mgr inż. Roman Glander nr upr. KUP/0168/PWOT/06 spec. teleinżynierska
Data opracowania:	Gruździeń, 2023r.
Skala: 1:500	
Nr. rys. 1	