

PROJEKT ZAGOSPODAROWANIA TERENU
Przebudowa ul. Tadeusza Kościuszki, ul. Plac
Wolności oraz łączącego te ulice
skrzyżowania z ulicą Jana z Kolna w
Uzdrowisku Ustka DZ. NR 133, 257, 324/1,
324/2, 325/2
skala 1:500

MAPA DO CELÓW PROJEKTOWYCH
skala 1:500

województwo pomorskie
powiat słupski
gm. M. Ustka [221201_1]
obr. Ustka [221201_1.0001]
dz. 133, 250, 257, 324/1, 325/2
ID: 6640.1544.2023

Sporządzona dnia 19.05.2023 r. przez:
Biuro Geodezji i Obrotu Nieruchomościami
GEO-NIERUCHOMOŚCI Mariusz Czekala
upr. nr 16751 zakres 1 + 2

76-200 Słupsk, ul. Mickiewicza 48/1
tel/fax : 59 842 39 99


Zakres aktualizacji mapy

Układ współrzędnych 2000 strefa 6/18
Układ odniesienia wysokości PL-EVRF2007-NH
Mapę sporządzono bez ustalnia służebności gruntowych
ujawnionych w księgach wieczystych.

W zakresie mapy znajdują się prawem chronione przed
zniszczeniem punkty osnowy geodezyjnej nr: 622611.2.5049, 39,
622611.1.10770, 43, 622611.5.11320, 28, 622611.1.10530,
622611.1.11540

Legenda:
żywoplot

Poświadczam, że niniejszy dokument został opracowany w wyniku prac geodezyjnych i kartograficznych, których rezultaty zawiera operat techniczny pozytywnie zweryfikowany. Jednocześnie informuję, że jestem świadomy odpowiedzialności karnej za złożenie fałszywego oświadczenia.	
Identyfikator zgłoszenia prac geodezyjnych	6640.1544.2023
Organ służby geodezyjnej, który otrzymał zgłoszenie	STAROSTA SŁUPSKI
Wykonawca prac geodezyjnych	Biuro Geodezji i Obrotu Nieruchomościami GEO-NIERUCHOMOŚCI Mariusz Czekala 76-200 SŁUPSK, ul. Adama Mickiewicza 48/1 tel/fax 59 842 39 99 Regon 771231797, NIP 839 10 18 823
Nr oraz data sporządzenia dokumentu zawierającego wynik pozytywnej weryfikacji	Protokół Weryfikacji Nr 6640.1544.2023_44124 2 dn. 03.07.23r.
Imię i nazwisko oraz nr uprawnień zawodowych kierownika prac	GEODETA UPRAWNIONY Mariusz Czekala upr. nr 16751

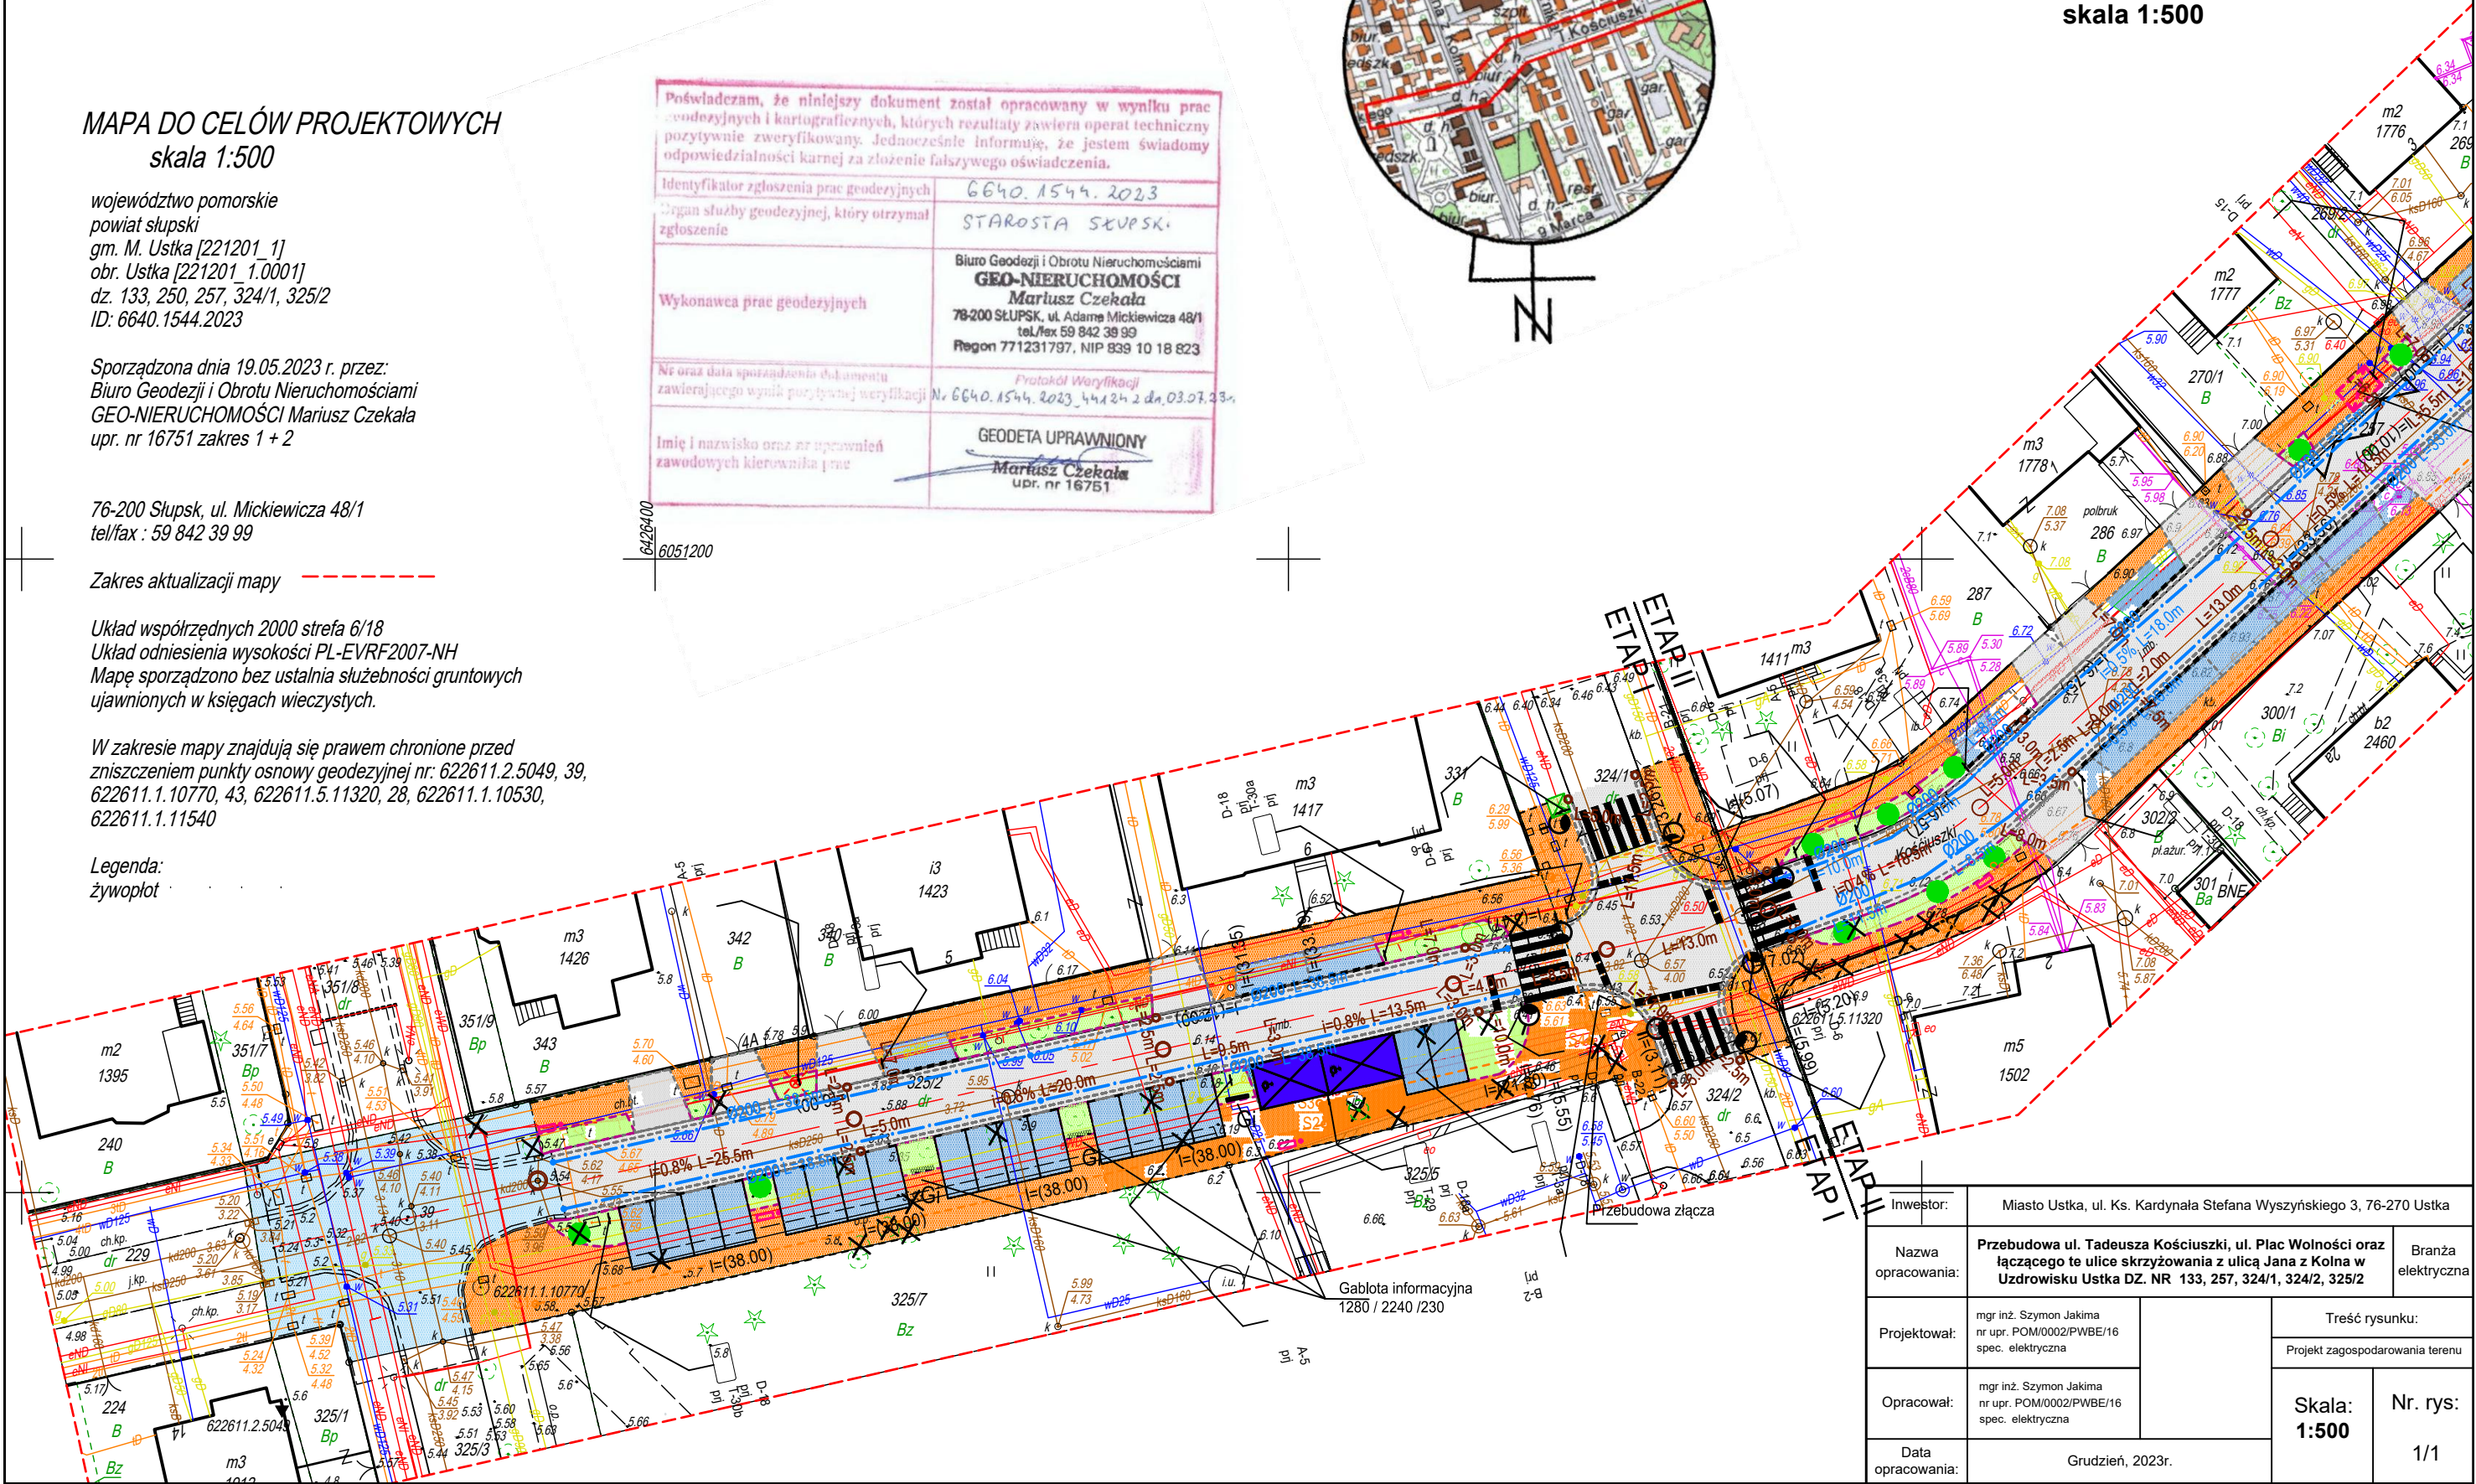

Inwestor:	Miasto Ustka, ul. Ks. Kardynała Stefana Wyszyńskiego 3, 76-270 Ustka		
Nazwa opracowania:	Przebudowa ul. Tadeusza Kościuszki, ul. Plac Wolności oraz łączącego te ulice skrzyżowania z ulicą Jana z Kolna w Uzdrowisku Ustka DZ. NR 133, 257, 324/1, 324/2, 325/2		Branża elektryczna
Projektował:	mgr inż. Szymon Jakima nr upr. POM/0002/PWBE/16 spec. elektryczna	Treść rysunku: Projekt zagospodarowania terenu	
Opracował:	mgr inż. Szymon Jakima nr upr. POM/0002/PWBE/16 spec. elektryczna	Skala: 1:500	Nr. rys: 1/1
Data opracowania:	Grudzień, 2023r.		