



## ZAŁĄCZNIK A

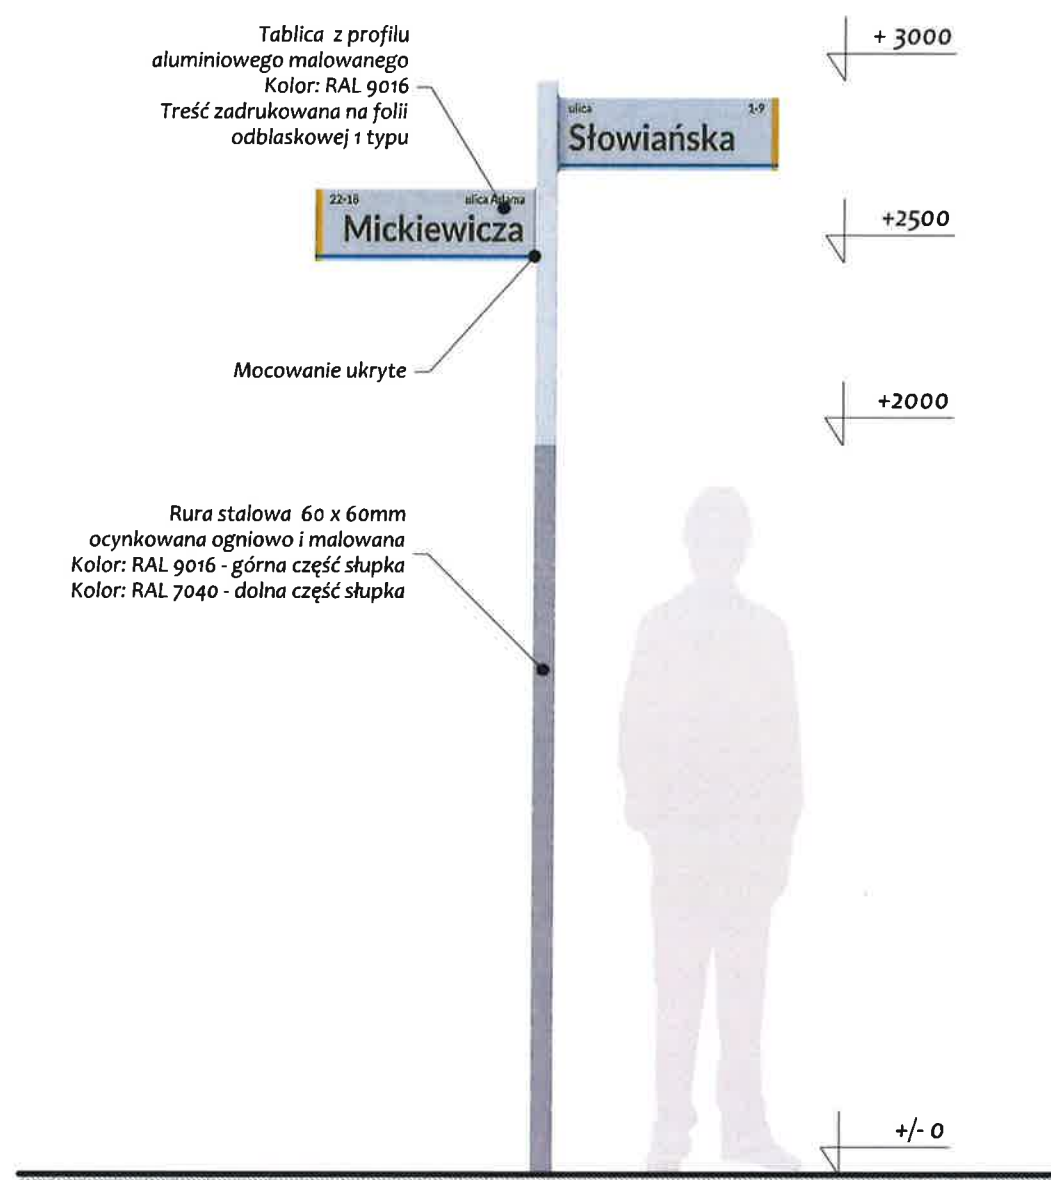

Rysunek architektoniczny tablic i konstrukcji wsporczej  
Skala 1 : 20



Rysunek architektoniczny tablic  
Skala 1:10

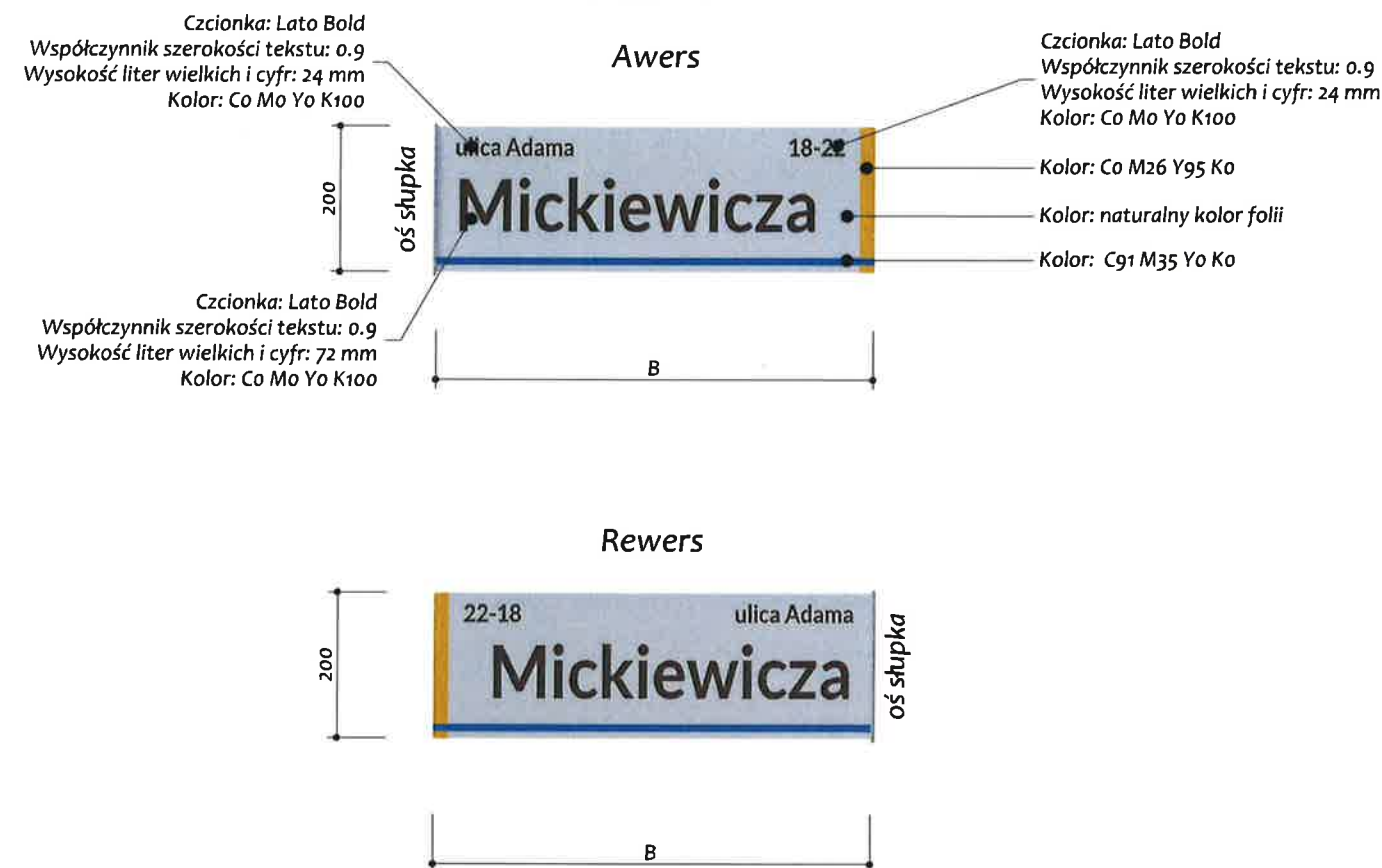

|         | WYMIARY TABLIC BxH [mm] |     |
|---------|-------------------------|-----|
|         | B                       | H   |
| MODUŁ 1 | 600                     | 200 |
| MODUŁ 2 | 800                     | 200 |
| MODUŁ 3 | 1000                    | 200 |

Uwaga:


1. Tablice z dwustronną treścią (awers / rewers).
2. W przypadku długich nazw, których przedstawienie graficzne nie mieści się na tablicach o maksymalnych wymiarach (moduł 3), dopuszcza się zmniejszenie współczynnika szerokości tekstu do 0,8.
3. Nazwę Traktu Usteckich Marynarzy, Rybaków i Żeglarzy należy pisać dwuwierszowo
  - I wiersz - Trakt Usteckich Marynarzy,
  - II wiersz - Rybaków i Żeglarzy
 przy czym obydwie wiersze należy pisać czcionką o wysokości liter wielkich 54 mm i współczynniku szerokości tekstu 0.8.

K1


INFORMACJA O NAZWACH ULIC - tablice wolnostojące



Rysunek architektoniczny tablic i konstrukcji wsporczej  
Skala 1 : 20

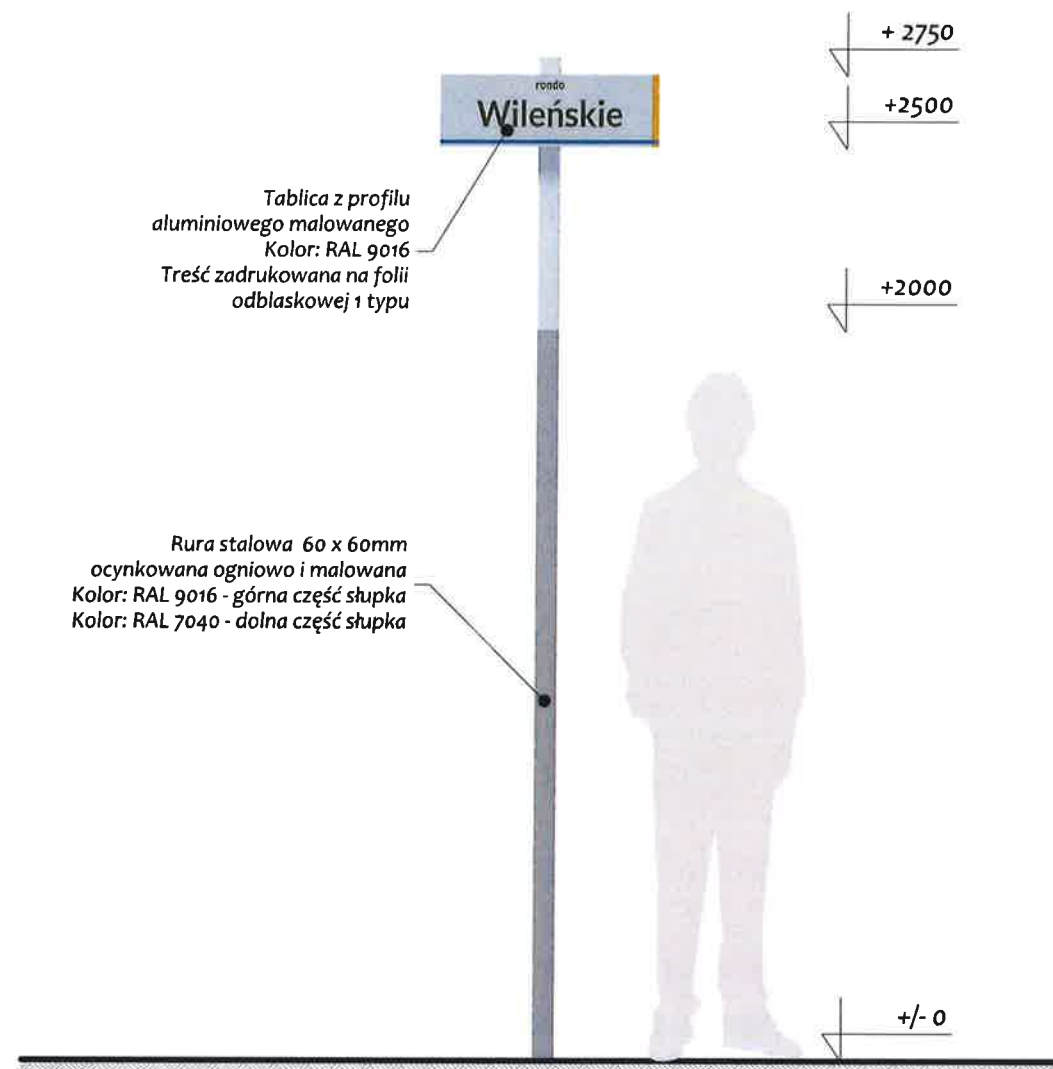

Rysunek architektoniczny tablic  
Skala 1:10

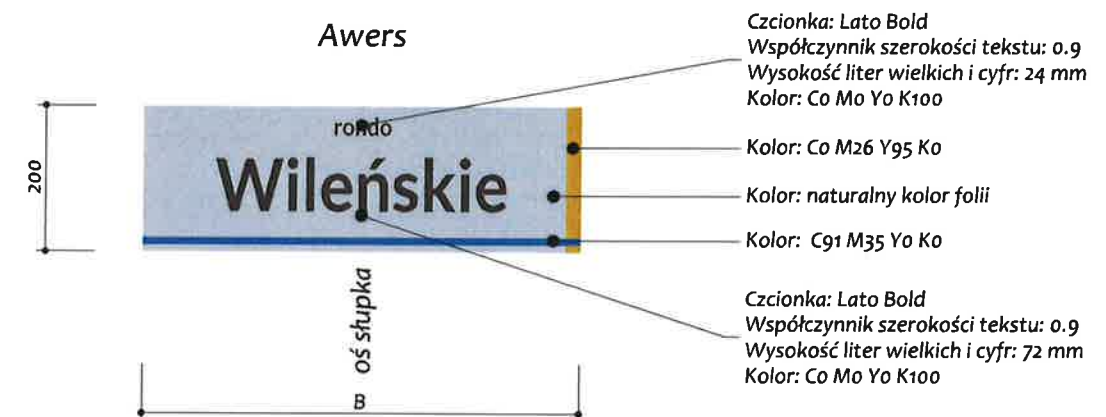

|         | WYMIARY TABLIC BxH [mm] |     |
|---------|-------------------------|-----|
|         | B                       | H   |
| MODUŁ 1 | 600                     | 200 |
| MODUŁ 2 | 800                     | 200 |
| MODUŁ 3 | 1000                    | 200 |

**Uwaga:**

1. Tablice z jednostronną treścią (awers) montowane osiowo na słupku należy stosować do oznakowania rond, placów, parków, skwerów, traktów oraz wejść na plażę.
2. W przypadku długich nazw, których przedstawienie graficzne nie mieści się na tablicach o maksymalnych wymiarach (moduł 3), dopuszcza się zmniejszenie współczynnika szerokości tekstu do 0,8.
3. Nazwę Traktu Usteckich Marynarzy, Rybaków i Żeglarzy należy pisać dwuwierszowo  
- I wiersz - Trakt Usteckich Marynarzy,  
- II wiersz - Rybaków i Żeglarzy  
przy czym obydwa wiersze należy pisać czcionką o wysokości liter wielkich 54 mm.

K1