


PROFIL PODŁUŻNY

Przebudowa ul. Tadeusza Kościuszki, ul. Plac Wolności
oraz łączącego te ulice skrzyżowania z ulicą Jana z Kolna w
Uzdrowisku Ustka DZ. NR 133, 257, 324/1, 324/2, 325/2

skala 1:⁵⁰/₅₀₀

Profil Plac Wolności

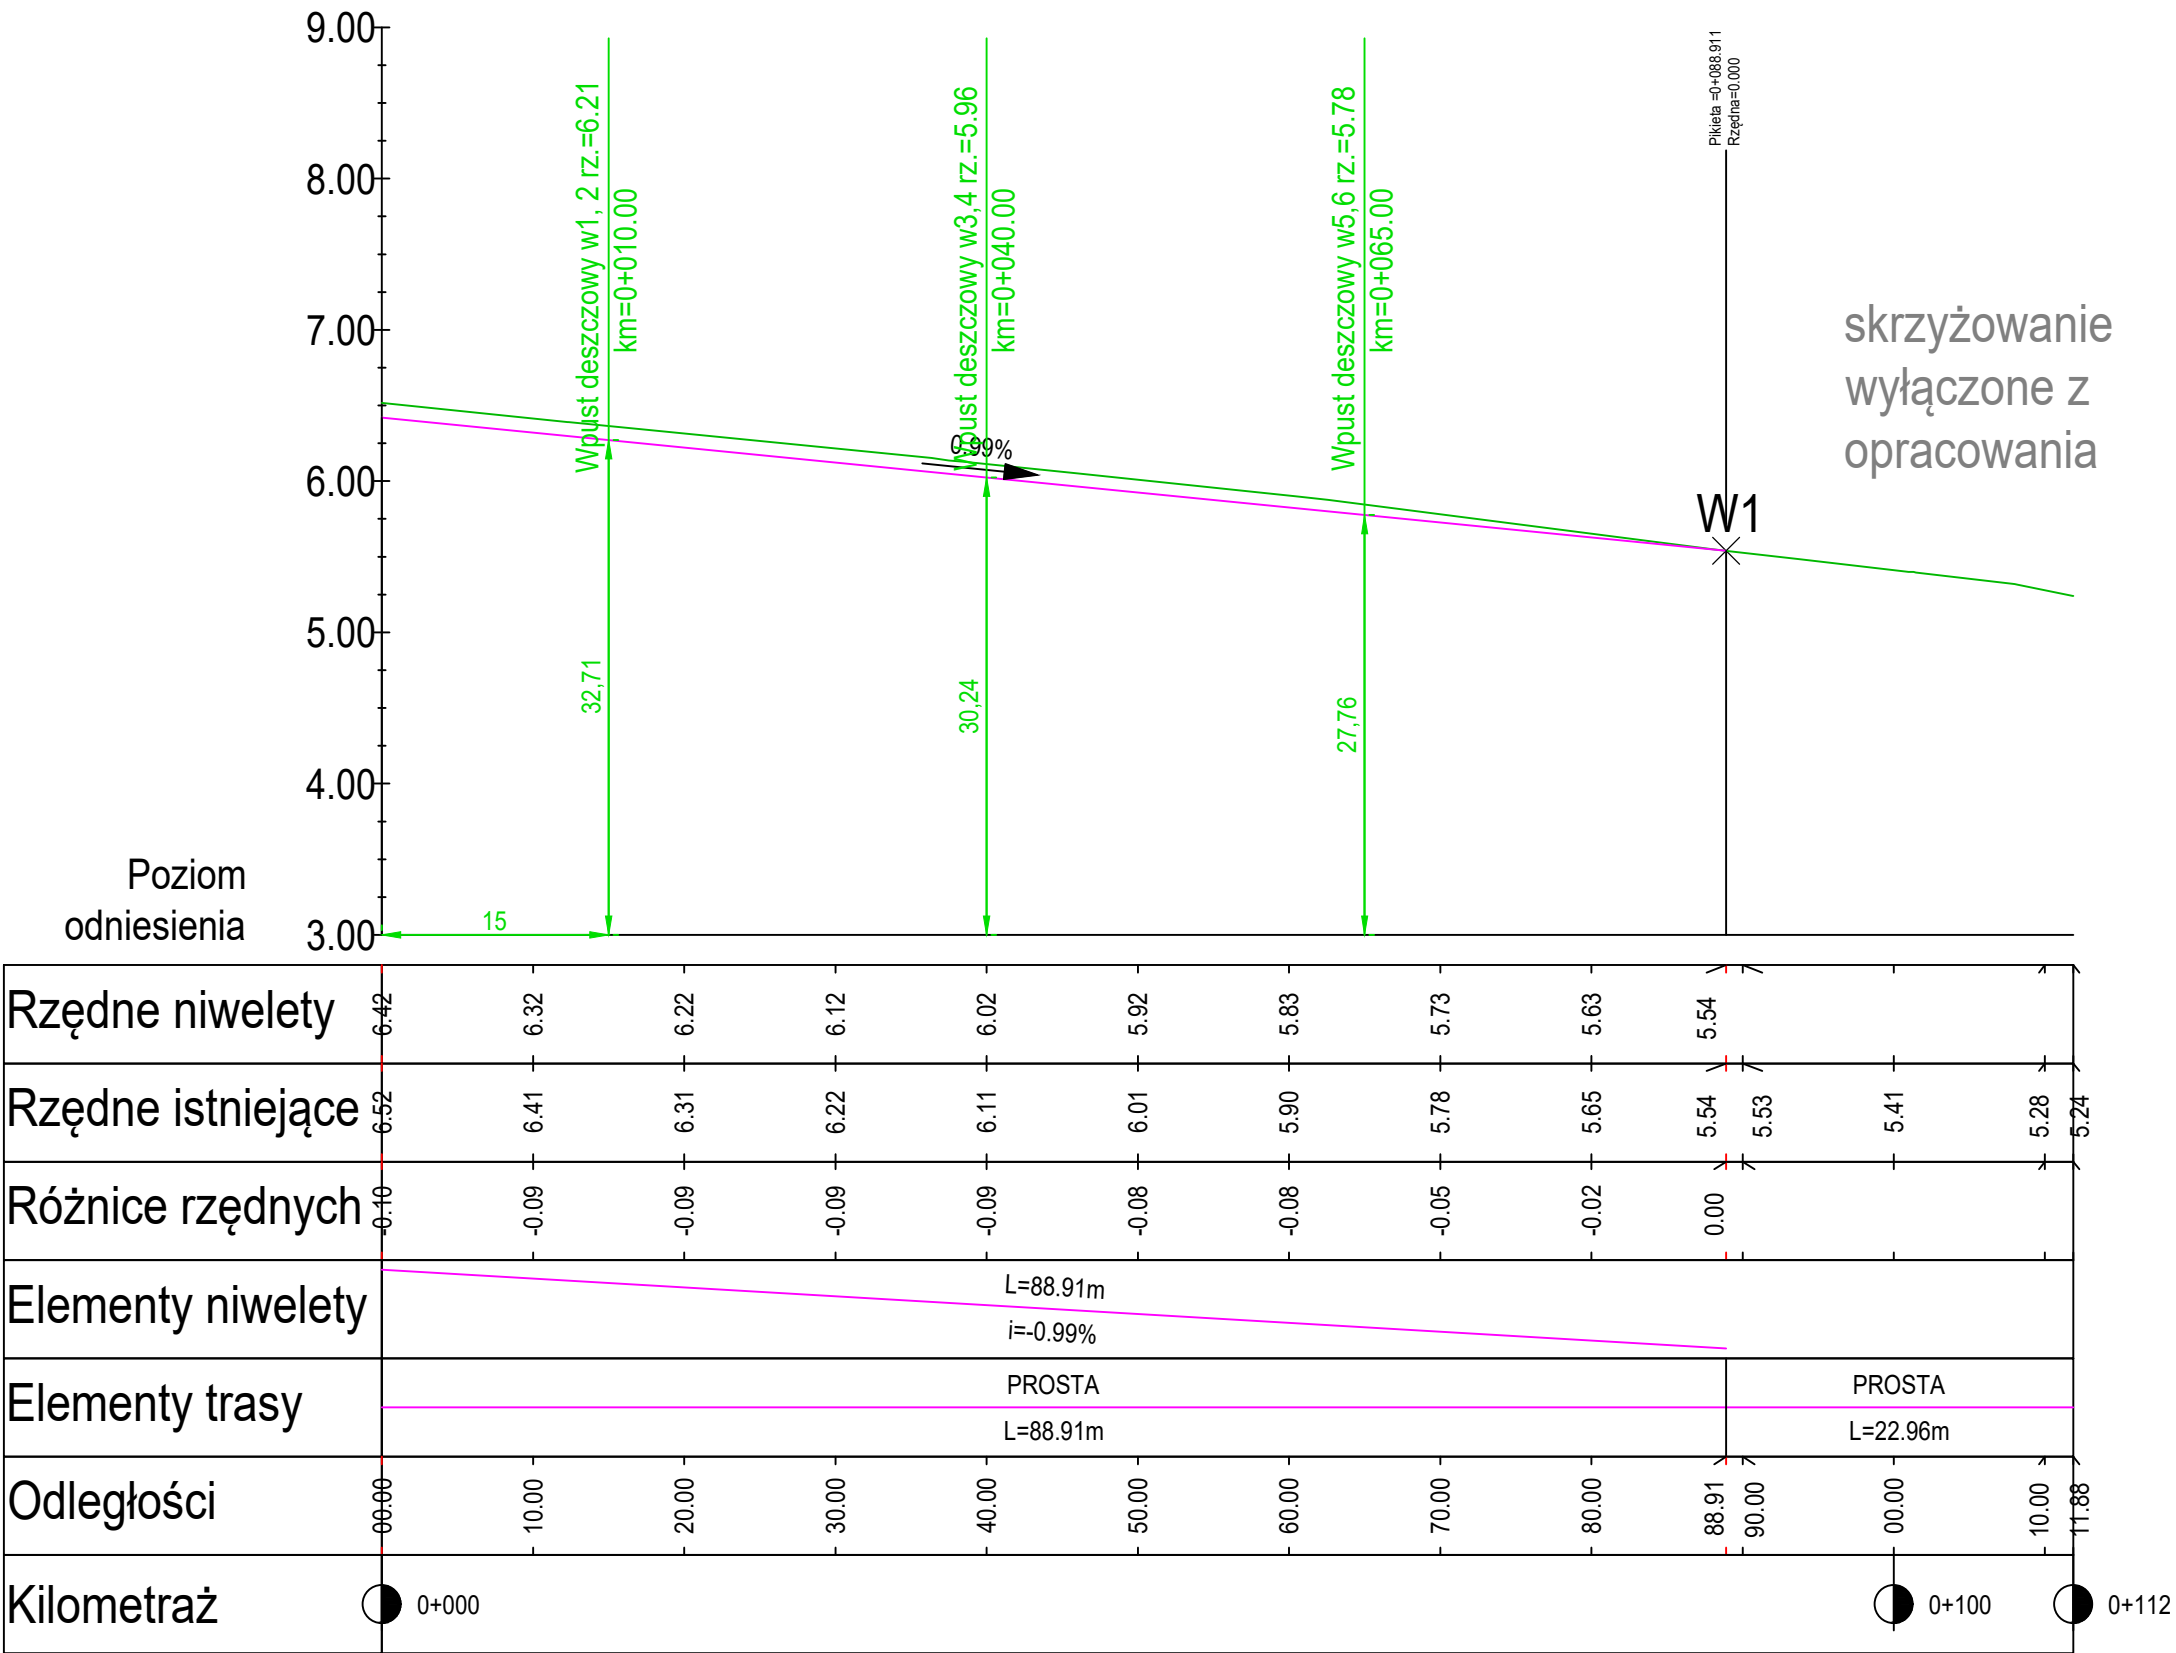

Inwestor:	Miasto Ustka, ul. Ks. Kardynała Stefana Wyszyńskiego 3, 76-270 Ustka			
Nazwa opracowania:	Przebudowa ul. Tadeusza Kościuszki, ul. Plac Wolności oraz łączącego te ulice skrzyżowania z ulicą Jana z Kolna w Uzdrowisku Ustka DZ. NR 133, 257, 324/1, 324/2, 325/2		Branża drogowa	
Projektował:	mgr inż. Mariusz Ożarek nr upr. POM/0279/ POOD/14	Treść rysunku:		
		Niweleta		
Sprawdził:	mgr inż. Magdalena Mirończuk nr upr. POM/0088/PWOD/11 spec. drogowa		Skala:	Nr. rys:
Data opracowania:	Grudzień, 2023r.		1: ⁵⁰ / ₅₀₀	2/2