


Profil ul. Kościuszki

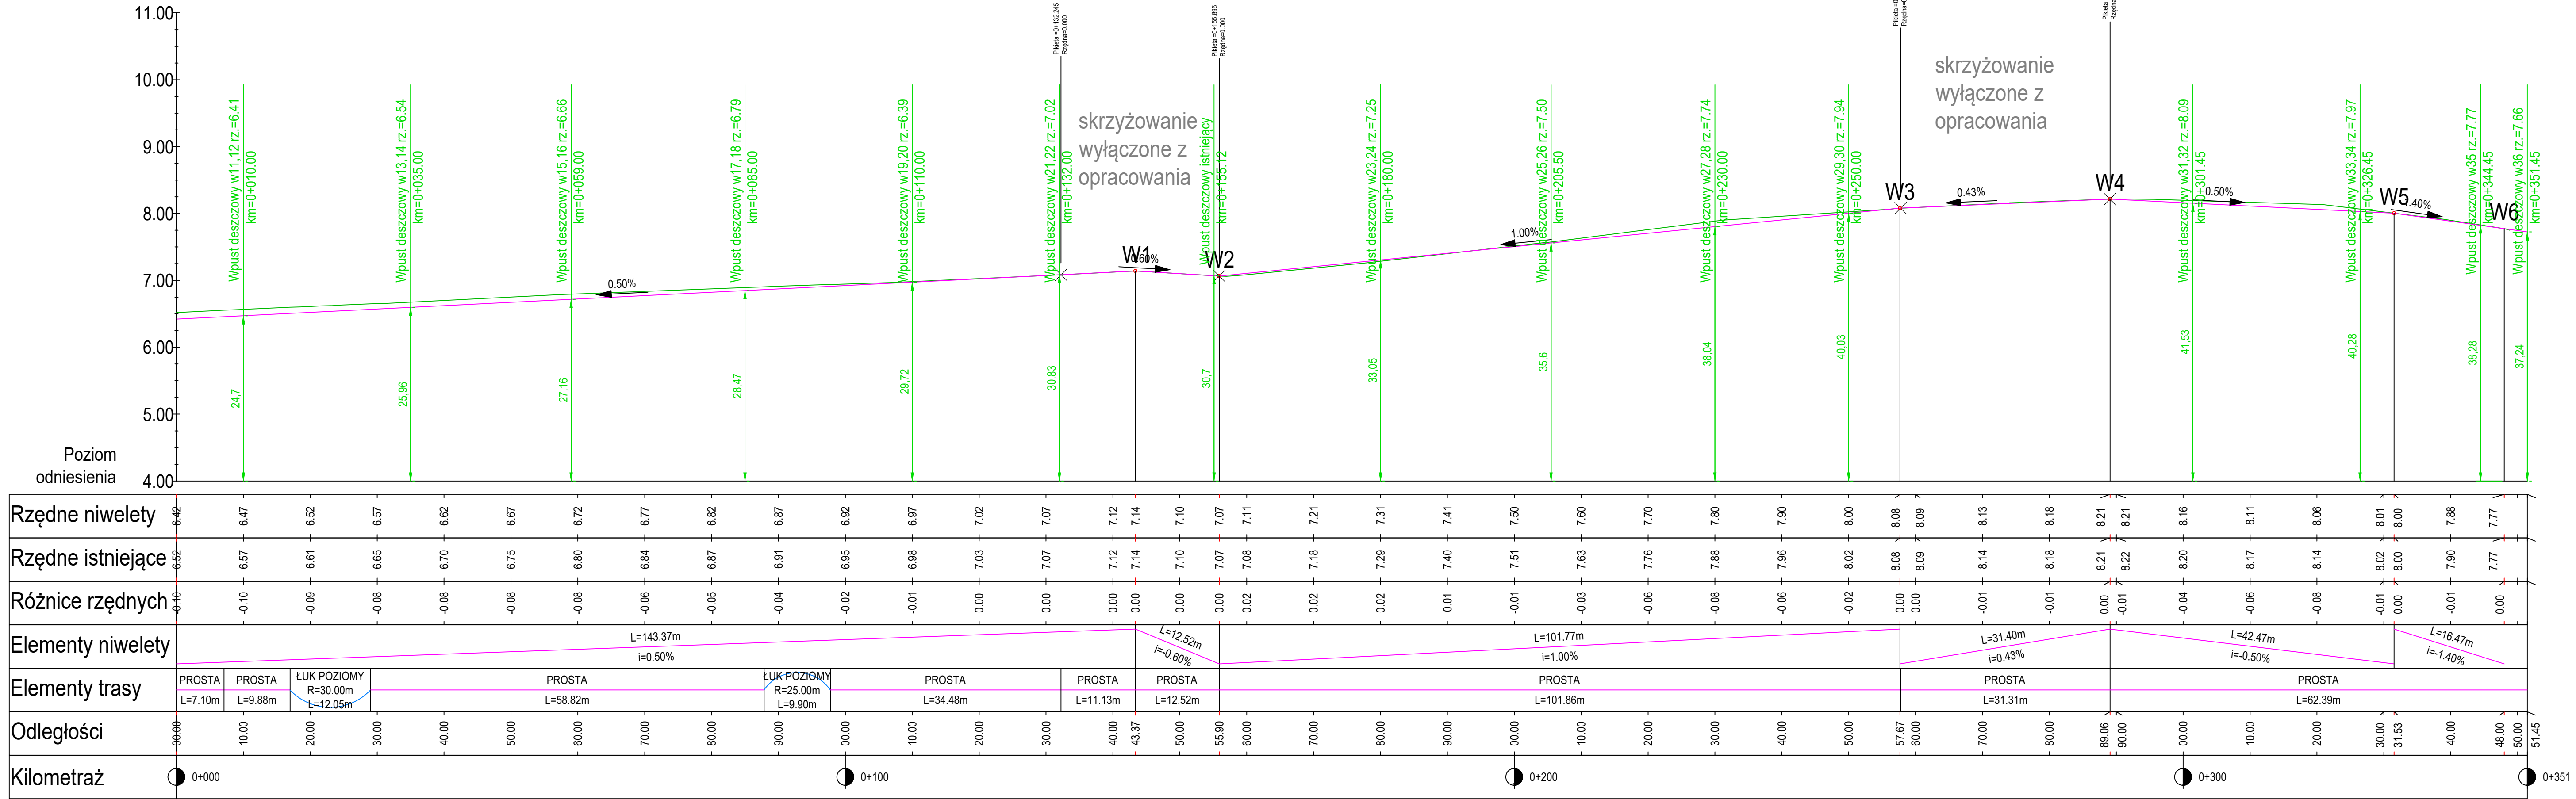

PROFIL PODŁUŻNY
Przebudowa ul. Tadeusza Kościuszki, ul. Plac Wolności
oraz łączącego te ulice skrzyżowania z ulicą Jana z Kolna w
Uzdrowisku Ustka DZ. NR 133, 257, 324/1, 324/2, 325/2
skala 1:⁵⁰/₅₀₀

Inwestor:	Miasto Ustka, ul. Ks. Kardynała Stefana Wyszyńskiego 3, 76-270 Ustka		
Nazwa opracowania:	Przebudowa ul. Tadeusza Kościuszki, ul. Plac Wolności oraz łączącego te ulice skrzyżowania z ulicą Jana z Kolna w Uzdrowisku Ustka DZ. NR 133, 257, 324/1, 324/2, 325/2	Branża drogowa	
Projektował:	mgr inż. Mariusz Ozarek nr upr. POM/0279/ POOD/14	Treść rysunku: Niveleta	
Sprawdził:	mgr inż. Magdalena Mironczuk nr upr. POM/0088/PWOD/11 spec. drogowa	Skala: 1: ⁵⁰ / ₅₀₀	Nr. rys: 2/1
Data opracowania:	Grudzień, 2023r.		