


PROJEKT CZASOWEJ ORGANIZACJA RUCHU WPROWADZENIE STREF PŁATNEGO
PARKOWANIA NA TERENIE MIASTA USTKI W ROKU 2025

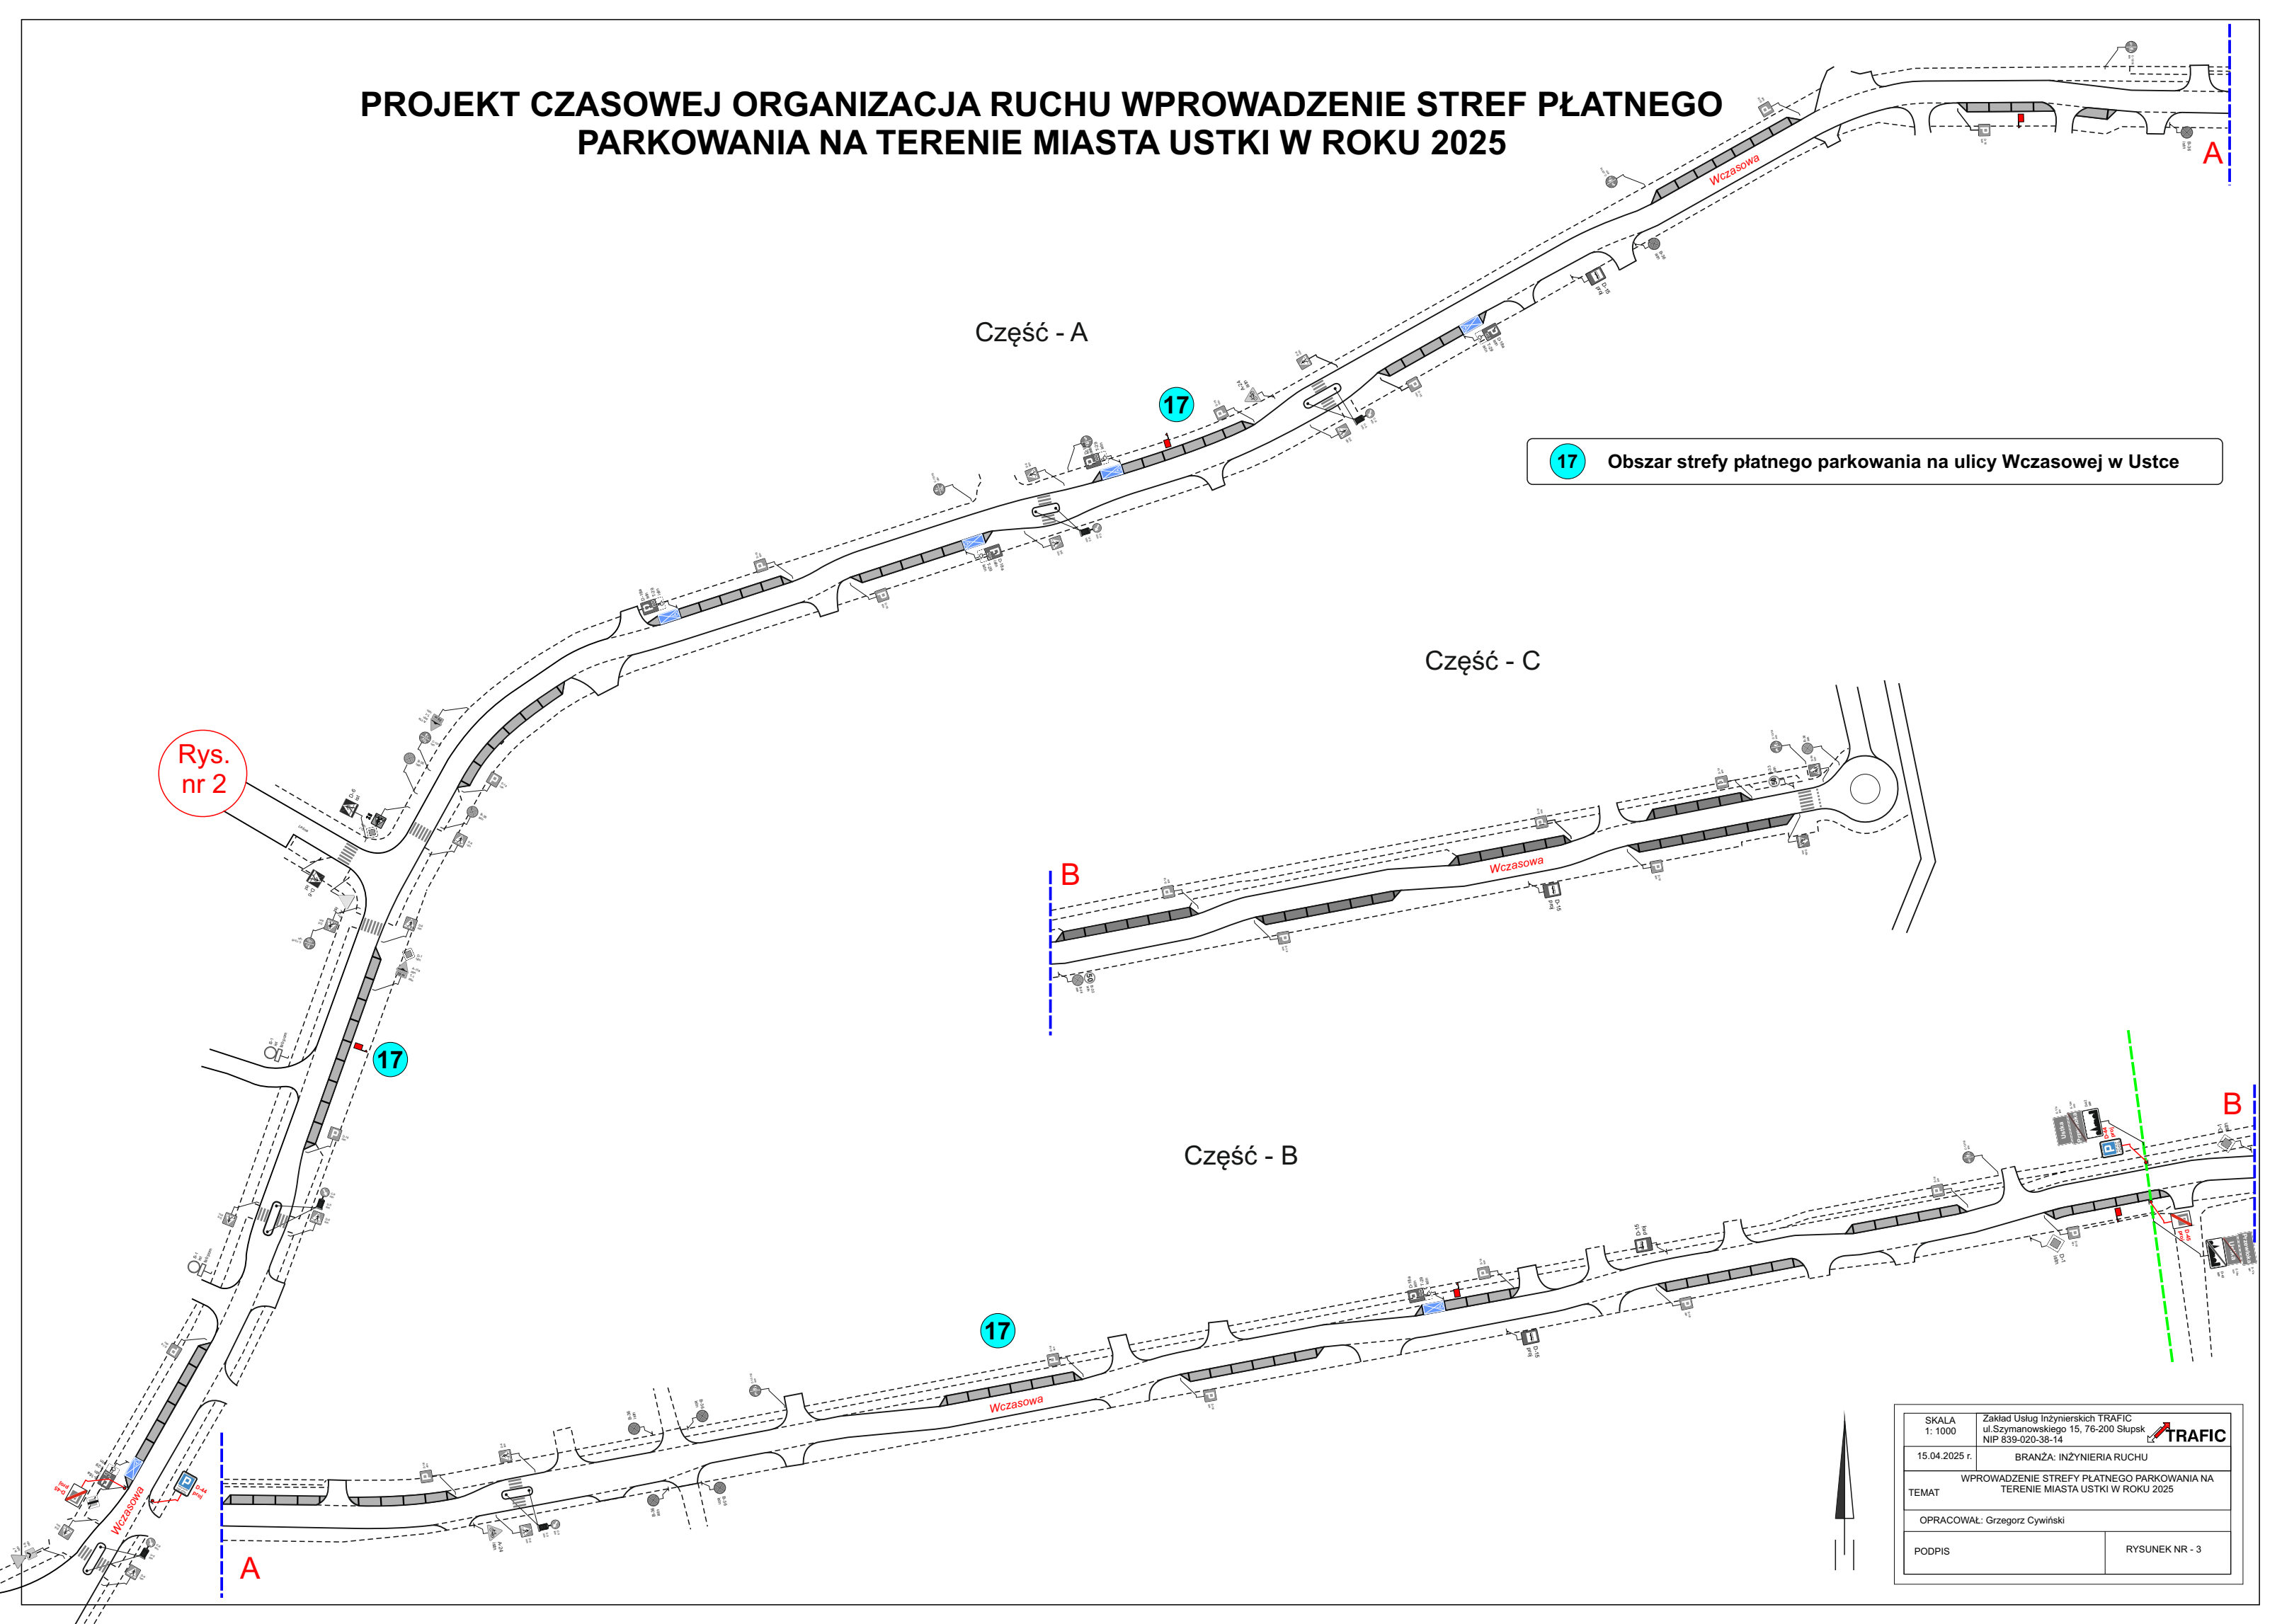

SKALA 1: 1000	Zakład Usług Inżynierskich TRAFIC ul. Szymanowskiego 15, 76-200 Słupsk NIP 839-020-38-14	
15.04.2025 r.	BRANŻA: INŻYNIERIA RUCHU	
TEMAT WPROWADZENIE STREFY PŁATNEGO PARKOWANIA NA TERENIE MIASTA USTKI W ROKU 2025		
OPRACOWAŁ: Grzegorz Cywiński		
PODPIS	RYSUNEK NR - 3	